

Légende :


	Zone UA		Zone A
	Zone UB		Zone N
	Zone AU		Espace boisé classé à conserver

Emplacement réservé		Bénéficiaire
Objet		
①	Espace paysager avec bassin de gestion des eaux pluviales + cheminement doux	Commune
②	Bandes arborées + cheminement doux	Commune

Pièce
4.2

COMMUNE DE ARBONNE-LA-FORET (77)

Plan Local d'Urbanisme

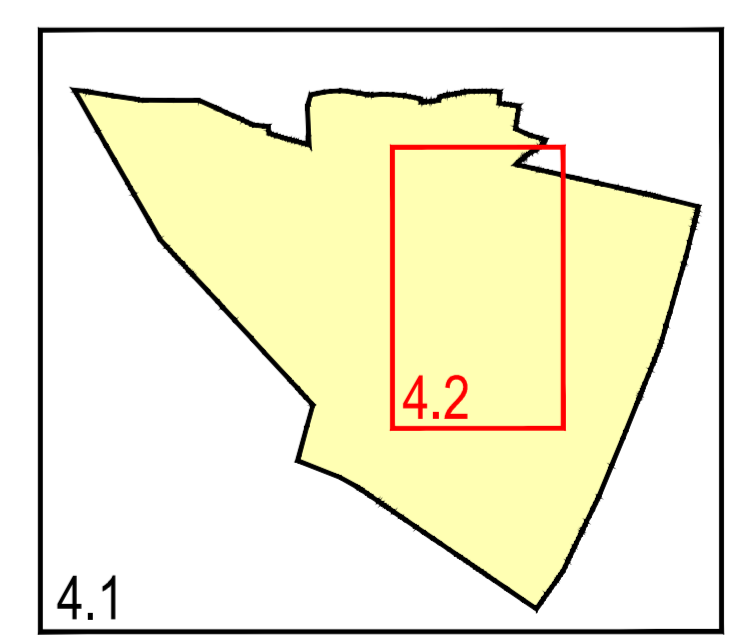

PLAN DE ZONAGE
Bourg

Echelle : 1/2500

Objet	Date	31 mai 2016
Approuvé le		
Révisé le		
Modifié le		
Mis à jour le		

**DOCUMENT
PROVISOIRE**