



DÉPARTEMENT DE SEINE ET MARNE

# MAIRIE de ARBONNE-LA-FORET

**D 409**



AVENUE DE LA LIBERATION / ROUTE DE FONTAINEBLEAU

Aménagement de sécurité de voirie


**PROJET**

**PLAN D'AMENAGEMENT DE VOIRIE**

Planche 2 sur 2

<b>PRO 03-2</b>	N° D'AFFAIRE : 21-04			ECHELLE : 1/500	DATE : 30.03.2023
ORIENTATION	<b>Ind.</b>	<b>Date</b>	<b>Resp.</b>	<b>Description</b>	
	A	15.02.2023	V.M	Emission initiale	
	B	30.03.2023	V.M	Modification suite visite terrain	
	C	08.06.2023	V.M	Demande de permission de voirie	
<b>MAÎTRISE D'OUVRAGE</b>				<b>BUREAU D'ÉTUDES VRD</b>	
 <p>MAIRIE D'ARBONNE-LA FORET 58 rue de la Mairie 77630 ARBONNE-LA FORET Tél : 01 60 66 44 16</p>				 <p>EVO 45 bis rue de Roussigny 91470 LES MOLIÈRES</p>	


FOND DE PLAN ETABLI SUR LA BASE DES  
FONDS DE PLANS CONCESSIONNAIRES  
RECUS AUX DT

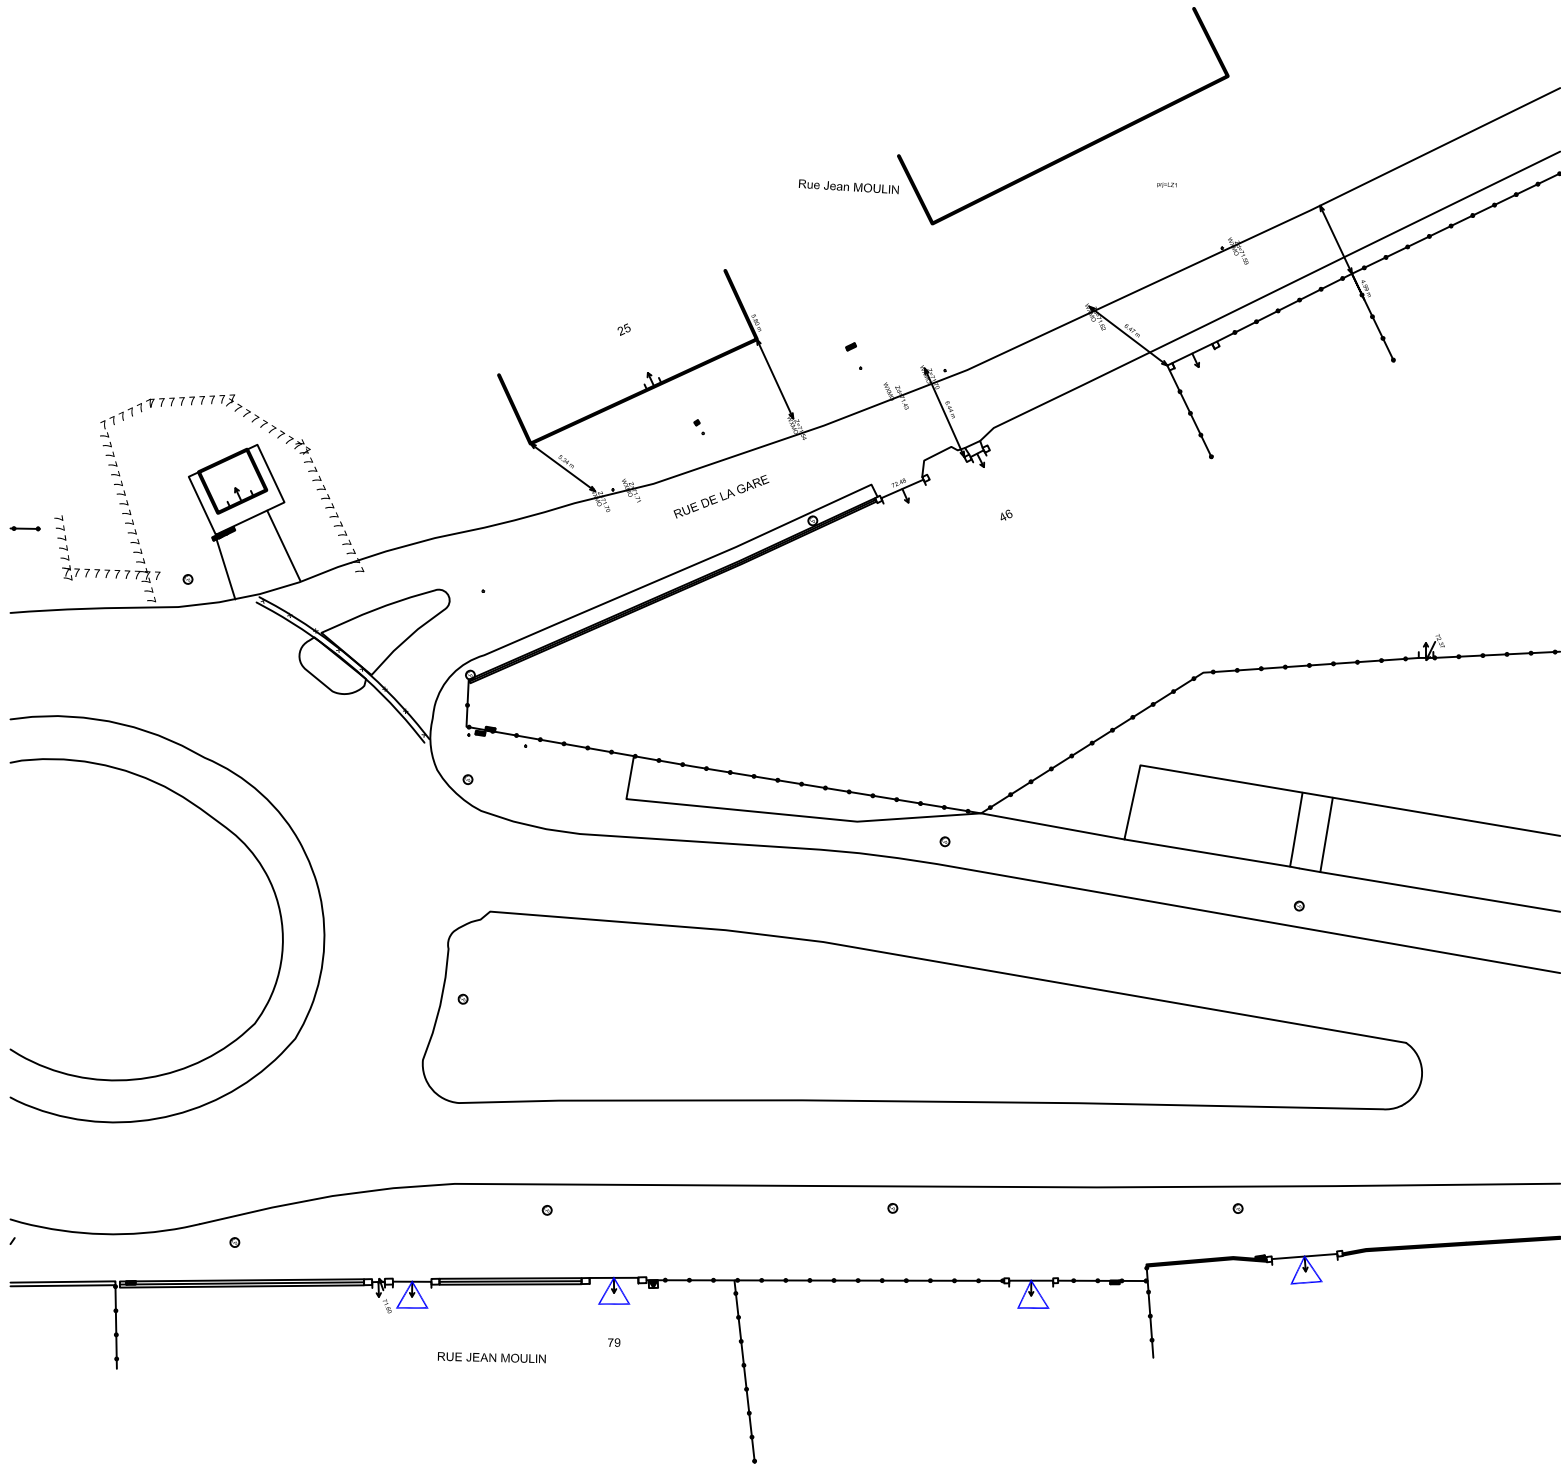



rampants : 7%


XXXXXXXXXX

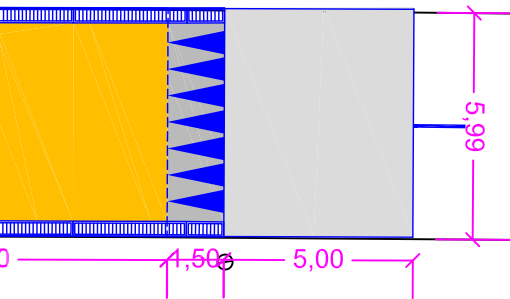

Echelle 1/200


535

Pente rampants : 7%

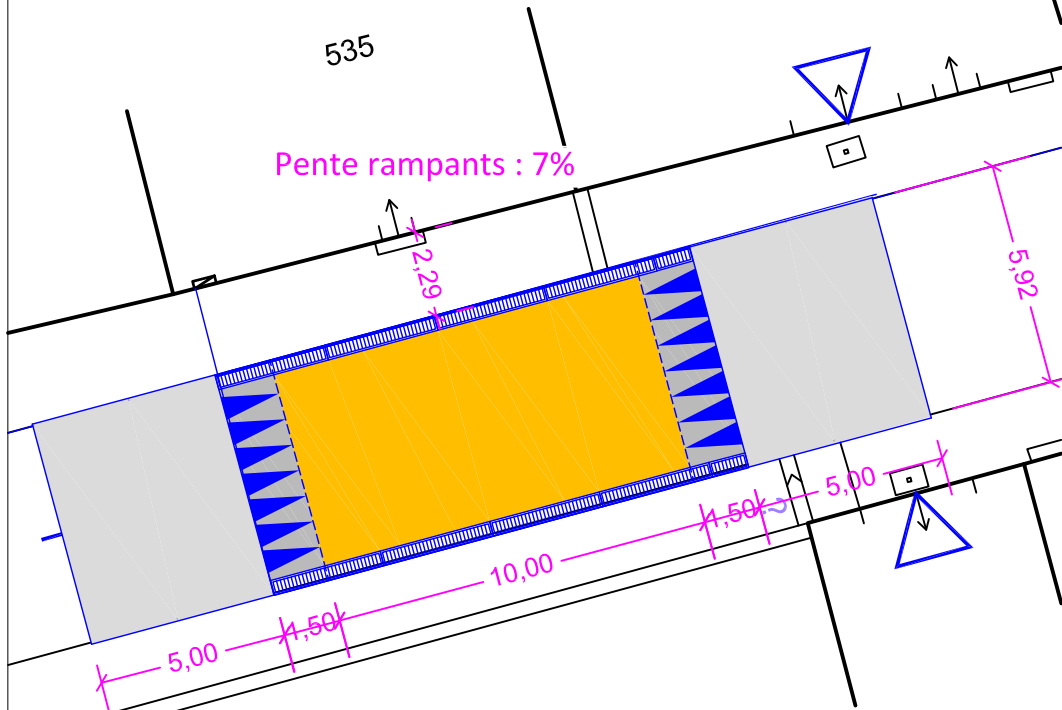



Echelle 1/200


MAINTIEN DU REGIME DE PRIORITE  
(STOP SUR VOIES COMMUNALES)

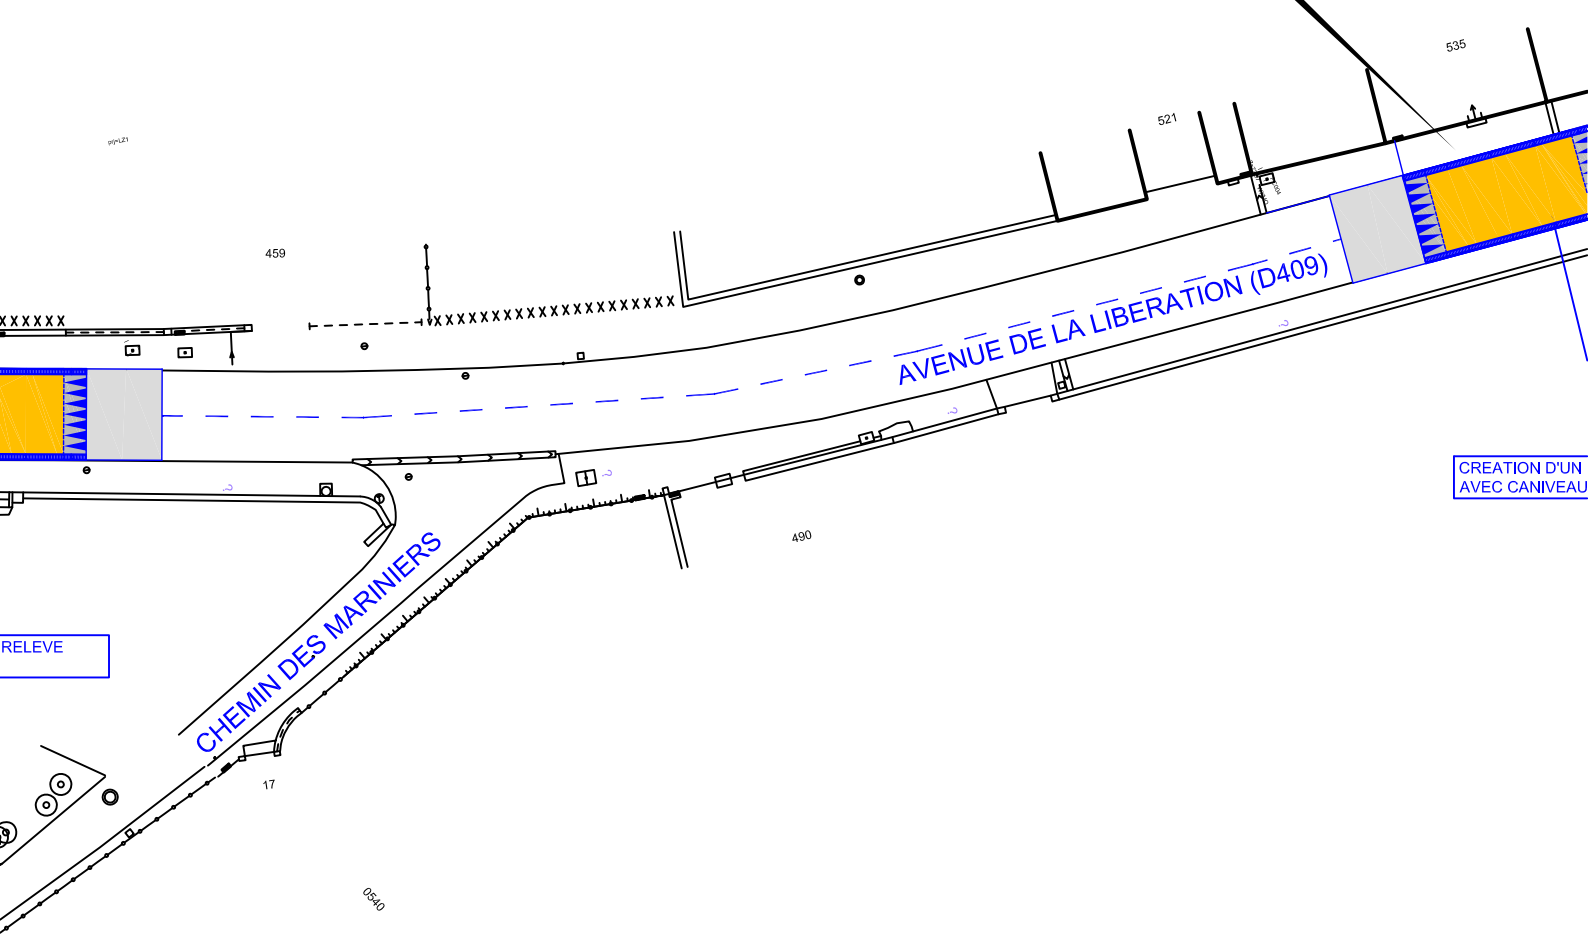






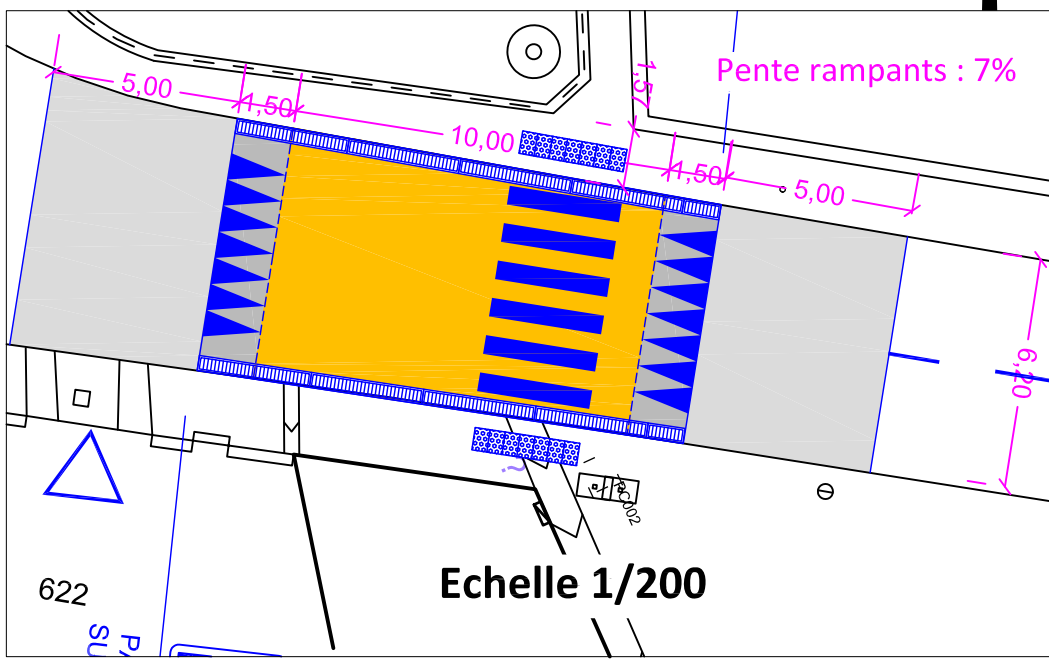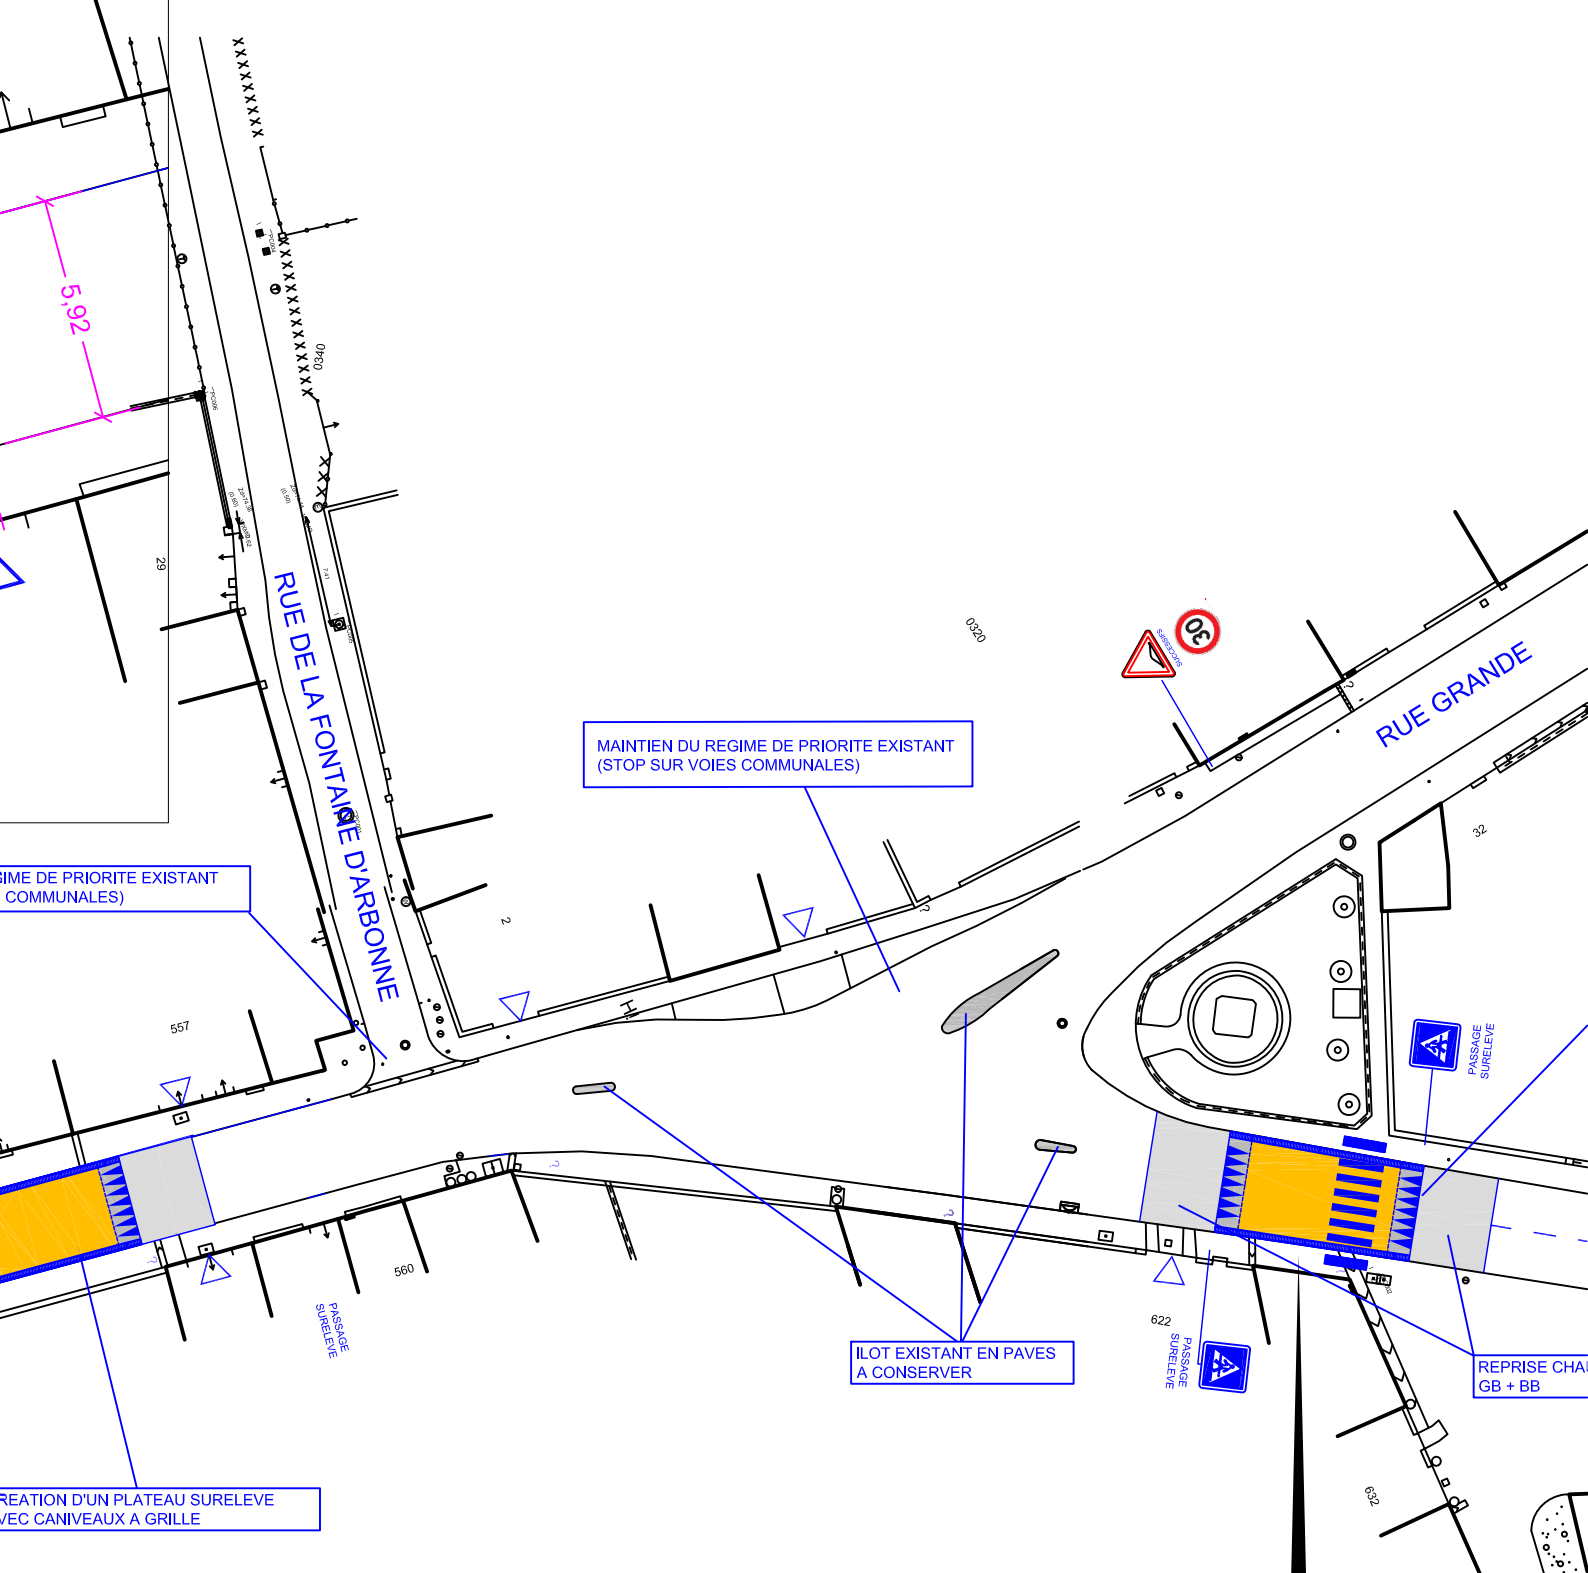

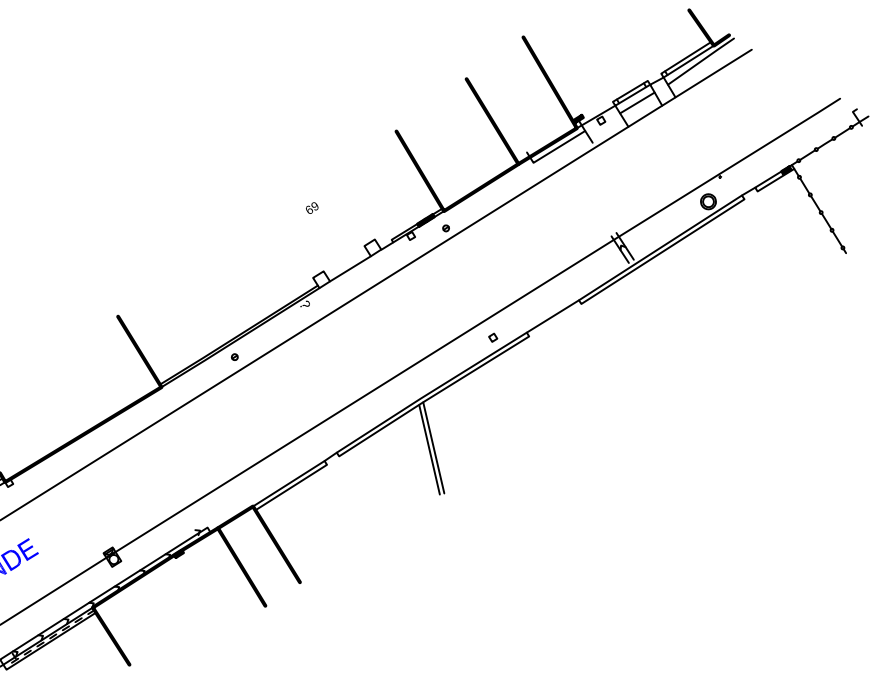
RELEVÉ

CREATION D'UN  
AVEC CANIVEAU



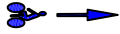

-  Chaussée - Plateau surélevé  
GB + BB noir
-  Ilot en bordures I2  
Remplissage béton + résine ocre
-  Marquage au sol - Ligne
-  Marquage au sol - Ilot axial ocre
-  Marquage au sol - Pictogramme cycle
-  Marquage au sol - Passage piéton
-  Balise J4
-  Caniveau à grille 250 KN

CREATION D'UN PLATEAU SURELEVE  
AVEC PASSAGE PIETON  
AVEC CANIVEAUX A GRILLE

REPRISE CHAUSSEE  
GB + BB




MAINTIEN DU REGIME DE PRIORITE EXISTANT  
(STOP SUR VOIES COMMUNALES)


AVENUE DE LA LIBERATION (D409)



RUE N

AVENUE DE

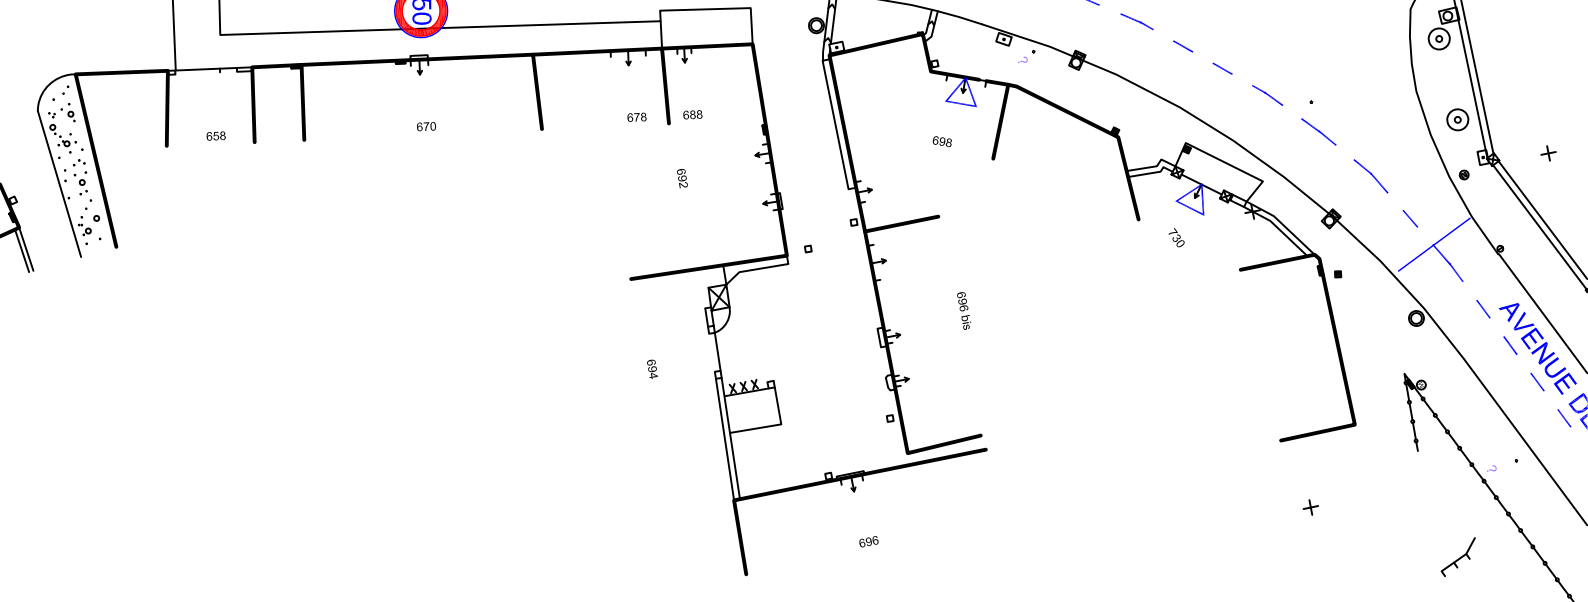

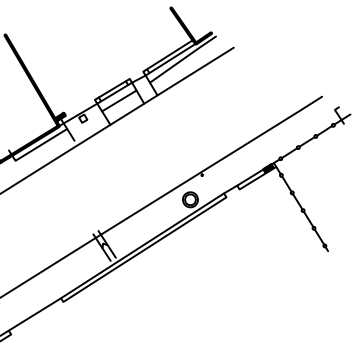

Chaussée - Plateau surélevé  
GB + BB noir




Ilot en bordures I2  
Remplissage béton + résine ocre



Marquage au sol - Ligne



Marquage au sol - Ilot axial ocre

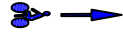

Marquage au sol - Pictogramme cycle



Marquage au sol - Passage piéton



Balise J4



Caniveau à grille 250 KN



Reprise de la chaussée existante GB + BB noir



Stabilisation Accotements en Grève

